

**Fuss- und Radwegbrücke Mätelisteig in Ennetbaden, Schweiz
Wettbewerb**

Bauherr	Gemeinde Ennetbaden, CH
Entwurfsverfasser	DR. SCHÜTZ INGENIEURE, Kempten Kolb Ripke Architekten, Berlin mit Marcel Adam Landschaftsarchitek- ten, Berlin
Planungszeit	2012
Projektbeschrei- bung	Neubau einer Geh- und Radwegbrücke (mit Schwerlastabschnitt für das Kraft- werk) über die Limmat im Landschafts- schutzgebiet. Mitverwendung der Denkmalgeschützten Grundmauern des Oerliareals. Spannweite: 57,50 m / 8,50 m Breite: 4,00 m / 8,50 m
Auszeichnungen	Beschränkter internationaler Wettbe- werb mit vorherigem Auswahlverfahren, 3. Preis

1 Draufsicht
2 Visualisierung




1




2

Fuss- und Radwegbrücke Mätelisteg in Ennetbaden, Schweiz
Wettbewerb

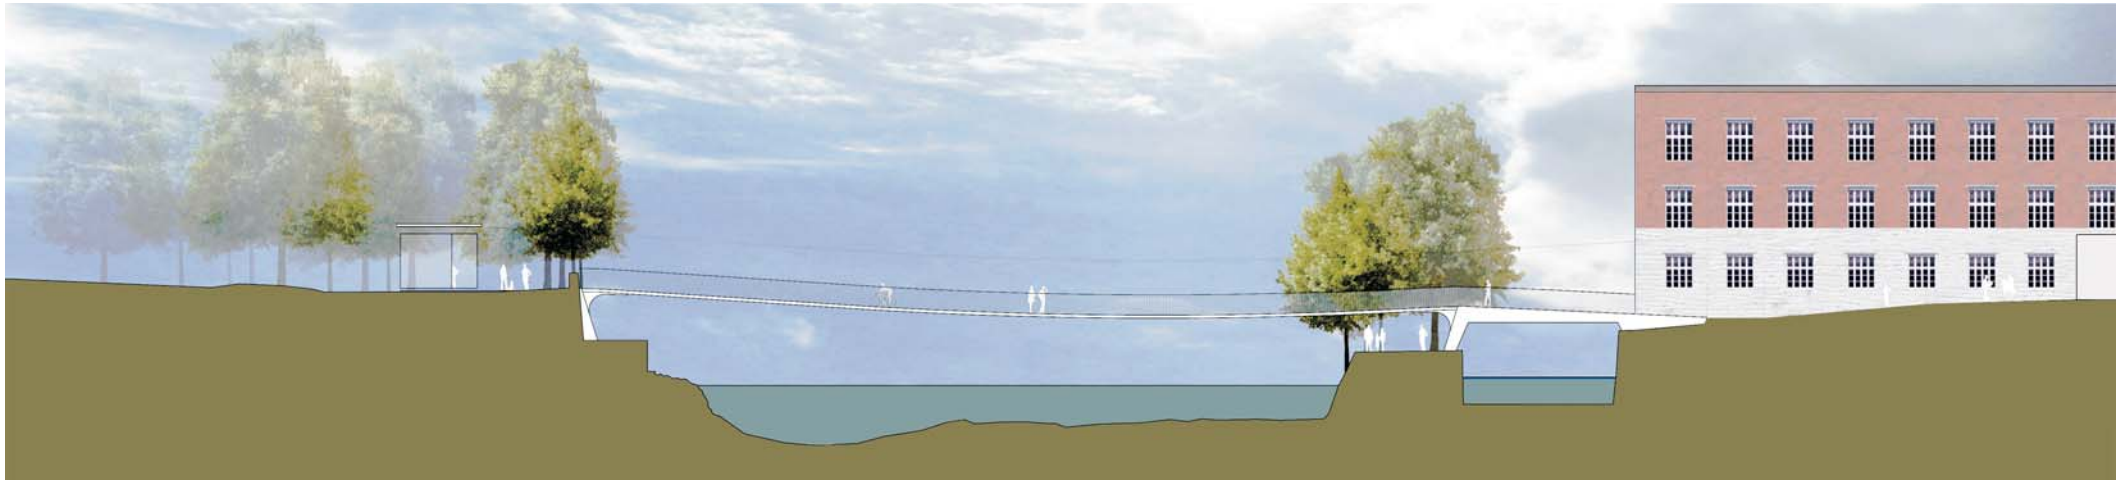

3

3 Ansicht Ost
4 Längsschnitt

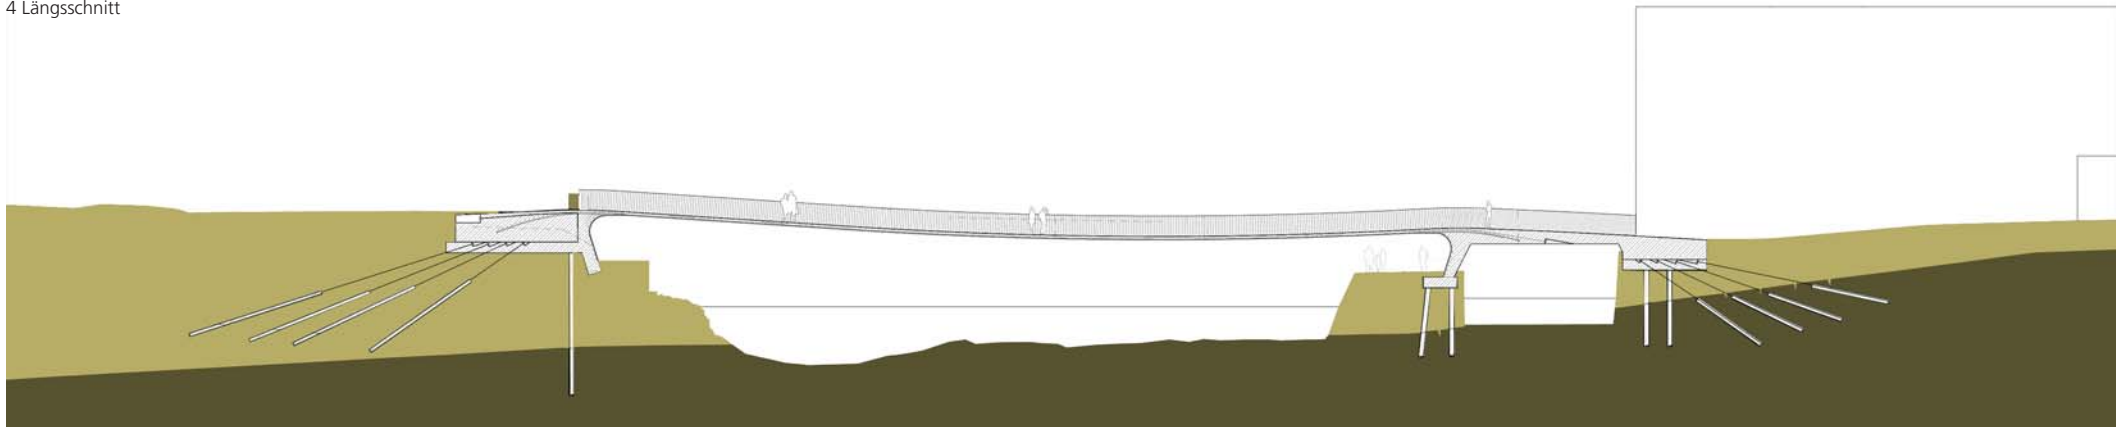

4