

**Mainbrücke Karlstadt
Neubau**

Bauherr/ Auftraggeber	Stadt Karlstadt, Stadtverwaltung Karlstadt, Zum Helfenstein 2, 97753 Karlstadt, Herr Krajewski, Tel.: 09353 7902-0
Entwurfsverfasser	Ingenieurbüro Meier, Würzburg DR. SCHÜTZ INGENIEURE (Sondervorschlag)
Bauzeit	2004 - 10/2005, Projekt abgeschlossen
Planungszeit	2003 - 2005
Planungsumfang	Leistungsphase 3, 5 § 55 HOAI 2002 Objektplanung für Sondervorschlag (Entwurfsplanung), Leistungsphase 2, 3, 4, 5 § 64, HOAI 2002 Tragwerks- planung, Ausführungsplanung, Techni- sche Koordination
Beschreibung	Stahlverbundtragwerk Spannweiten: 96,6 m - 138 m - 71 m, Gesamtlänge 305,6 m, Breite zwischen den Gelän- dern 12,7 m
Besonderheiten	Der Überbau wurde in 2 Teilen von bei- den Seiten des Mains eingeschoben
Baukosten	Gesamtkosten ca. 5.924.750,56 €
Projektleite	Dipl.-Ing. (FH) Gerhard Pahl (2003 - 2005)
stellv. Projektleiter	Prof. Dr.-Ing. habil. Karl G. Schütz (2003 - 2005)



1

1 Unteransicht
2 Ansicht Strombereich
3 Gesamtansicht






2



3

Mainbrücke Karlstadt
Neubau

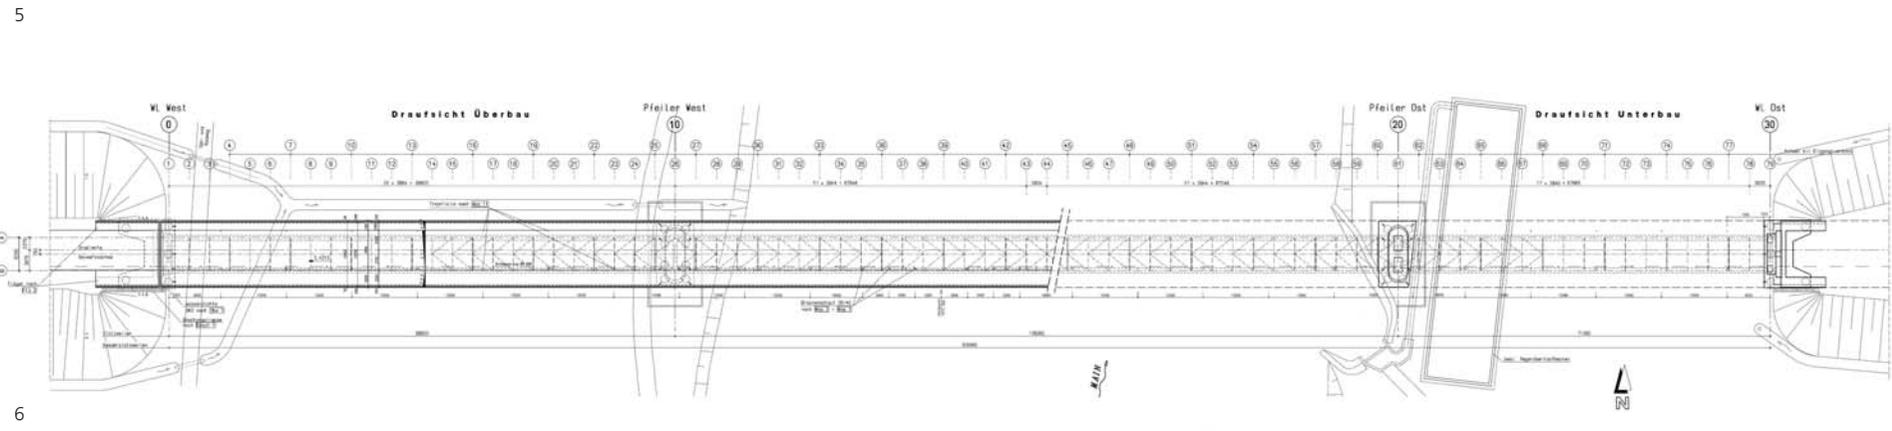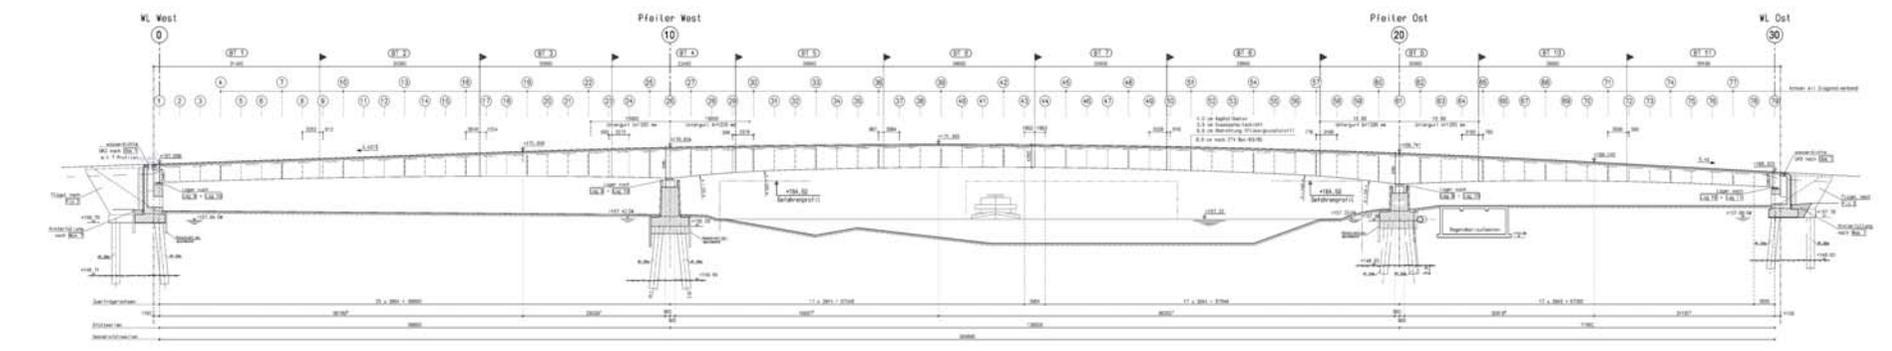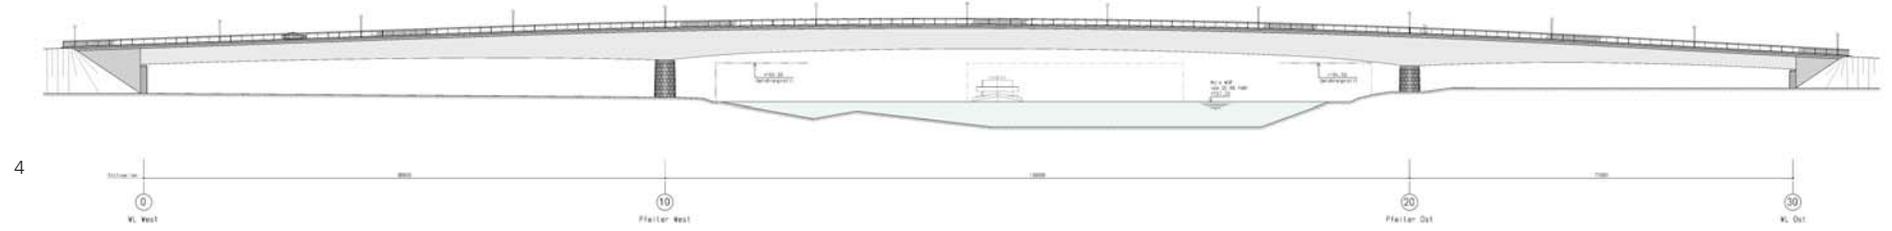

4 Ansicht Süd
5 Längsschnitt
6 Grundriss