

DR. SCHÜTZ INGENIEURE

Sinnbrücke Süd, BW 3 im Zuge der Ortsumgebung Rieneck Neubau


Bauherr	Staatl. Bauamt Würzburg
Entwurfsverfasser	DR. SCHÜTZ INGENIEURE
Bauzeit	2016 - 2018
Planungsumfang	Objektplanung Lph 2,3,6 HOAI § 43, Ausg. 2013, Tragwerksplanung Lph 2,3,6 HOAI § 51
Beschreibung	Überbau als Spannbeton-Plattenbalken- querschnitt, Bauen im Hochwasserab- flussquerschnitt, Herstellung teilweise in Hochlage

1 Ansicht Süd
2 Draufsicht



1

2

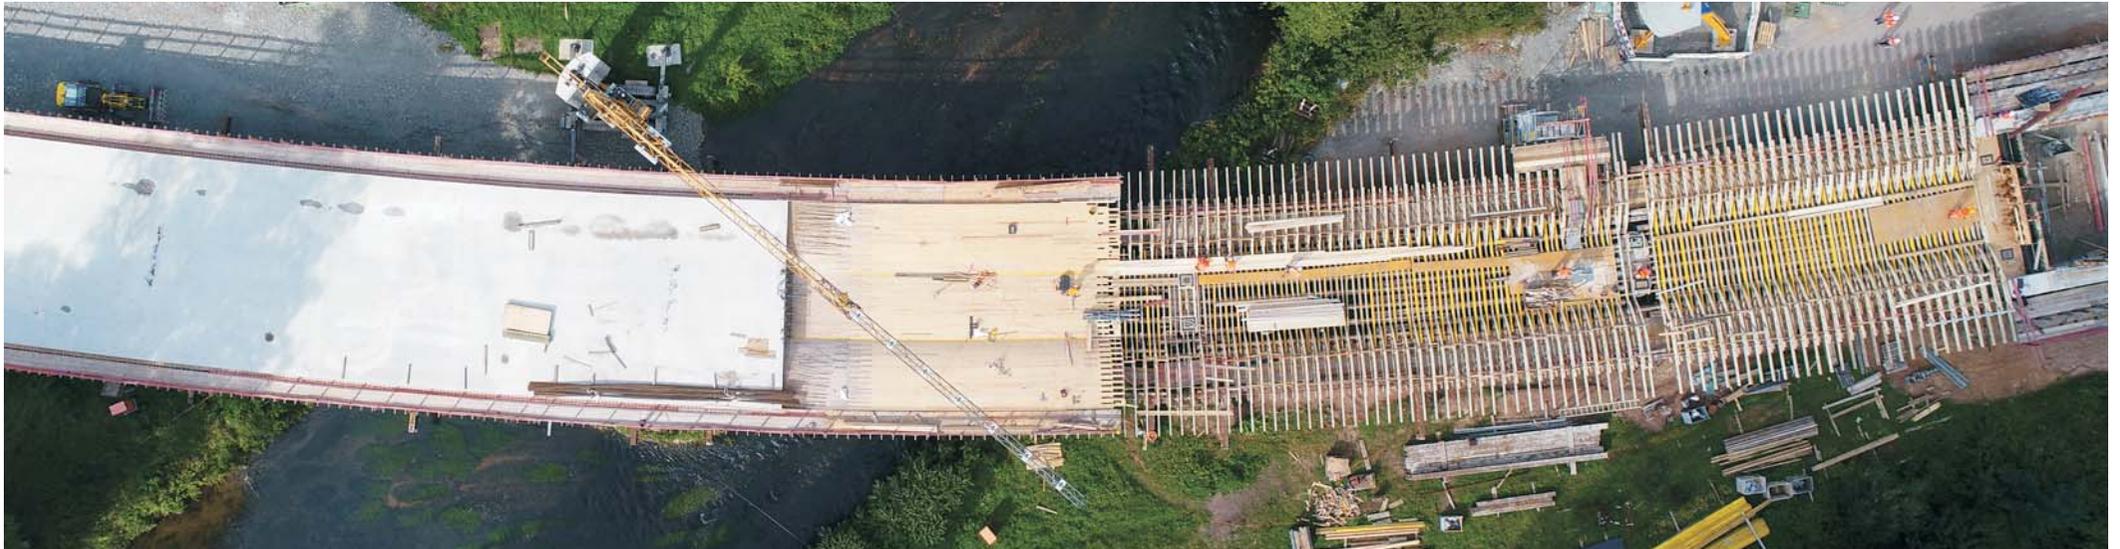


Sinnbrücke Süd, BW 3 im Zuge der Ortsumgehung Rieneck
Neubau


- 3 Betonabschnitt
- 4 Draufsicht
- 5 Ansicht



3

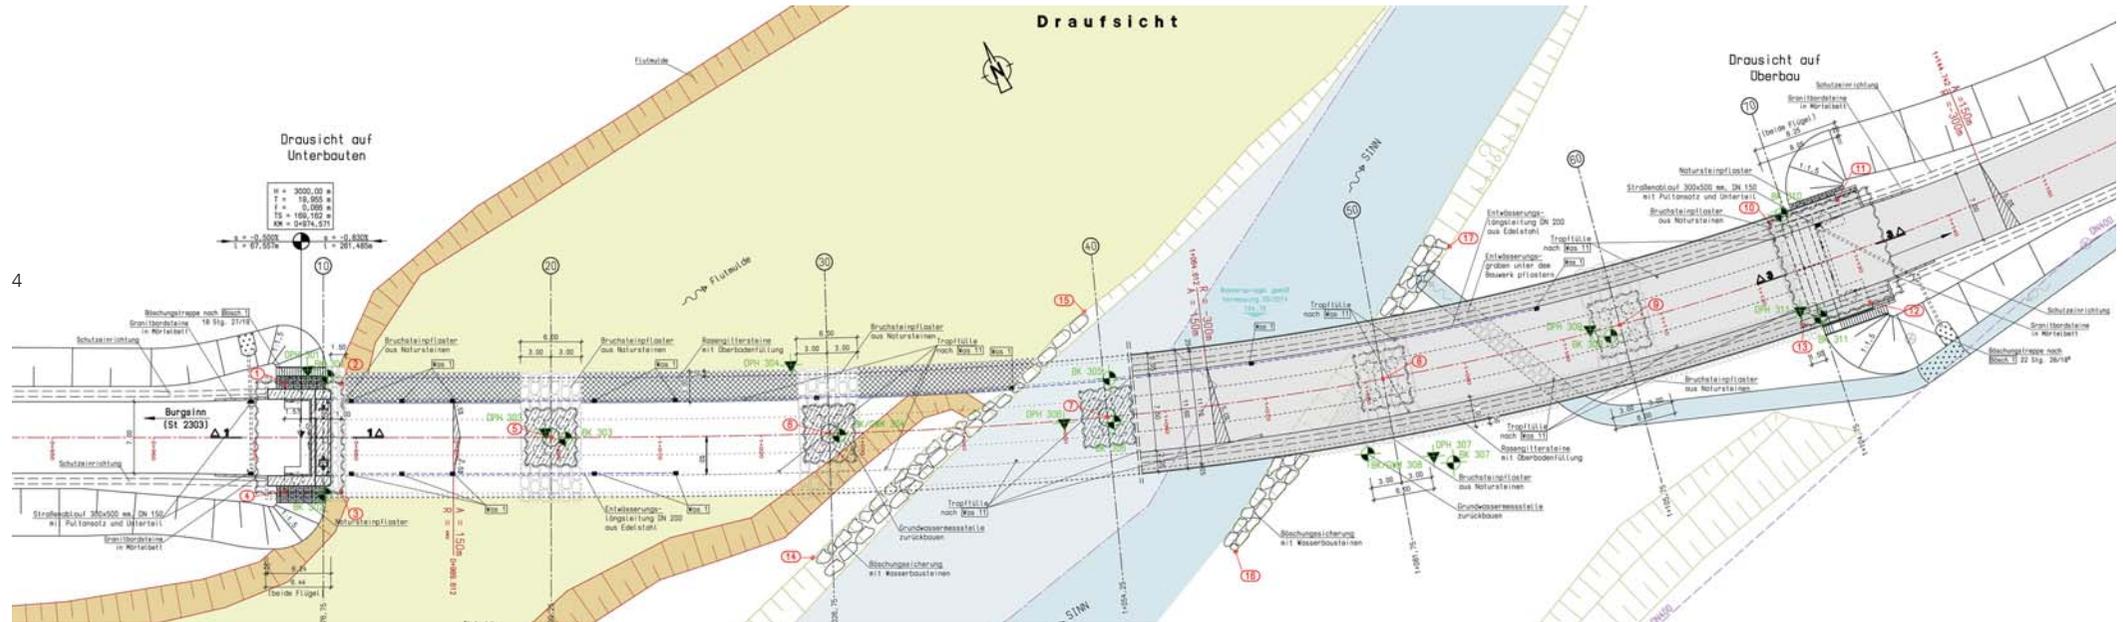

4

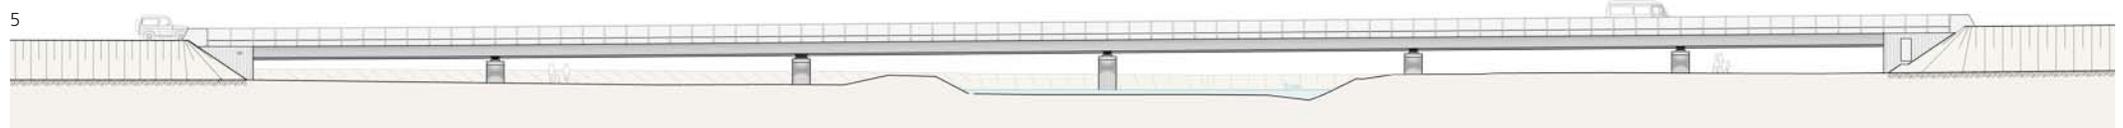

5

